


STANOVANJSKA SOSESKA OTOČEC

STANOVANJE - A.3N.01

TLORIS STANOVANJA

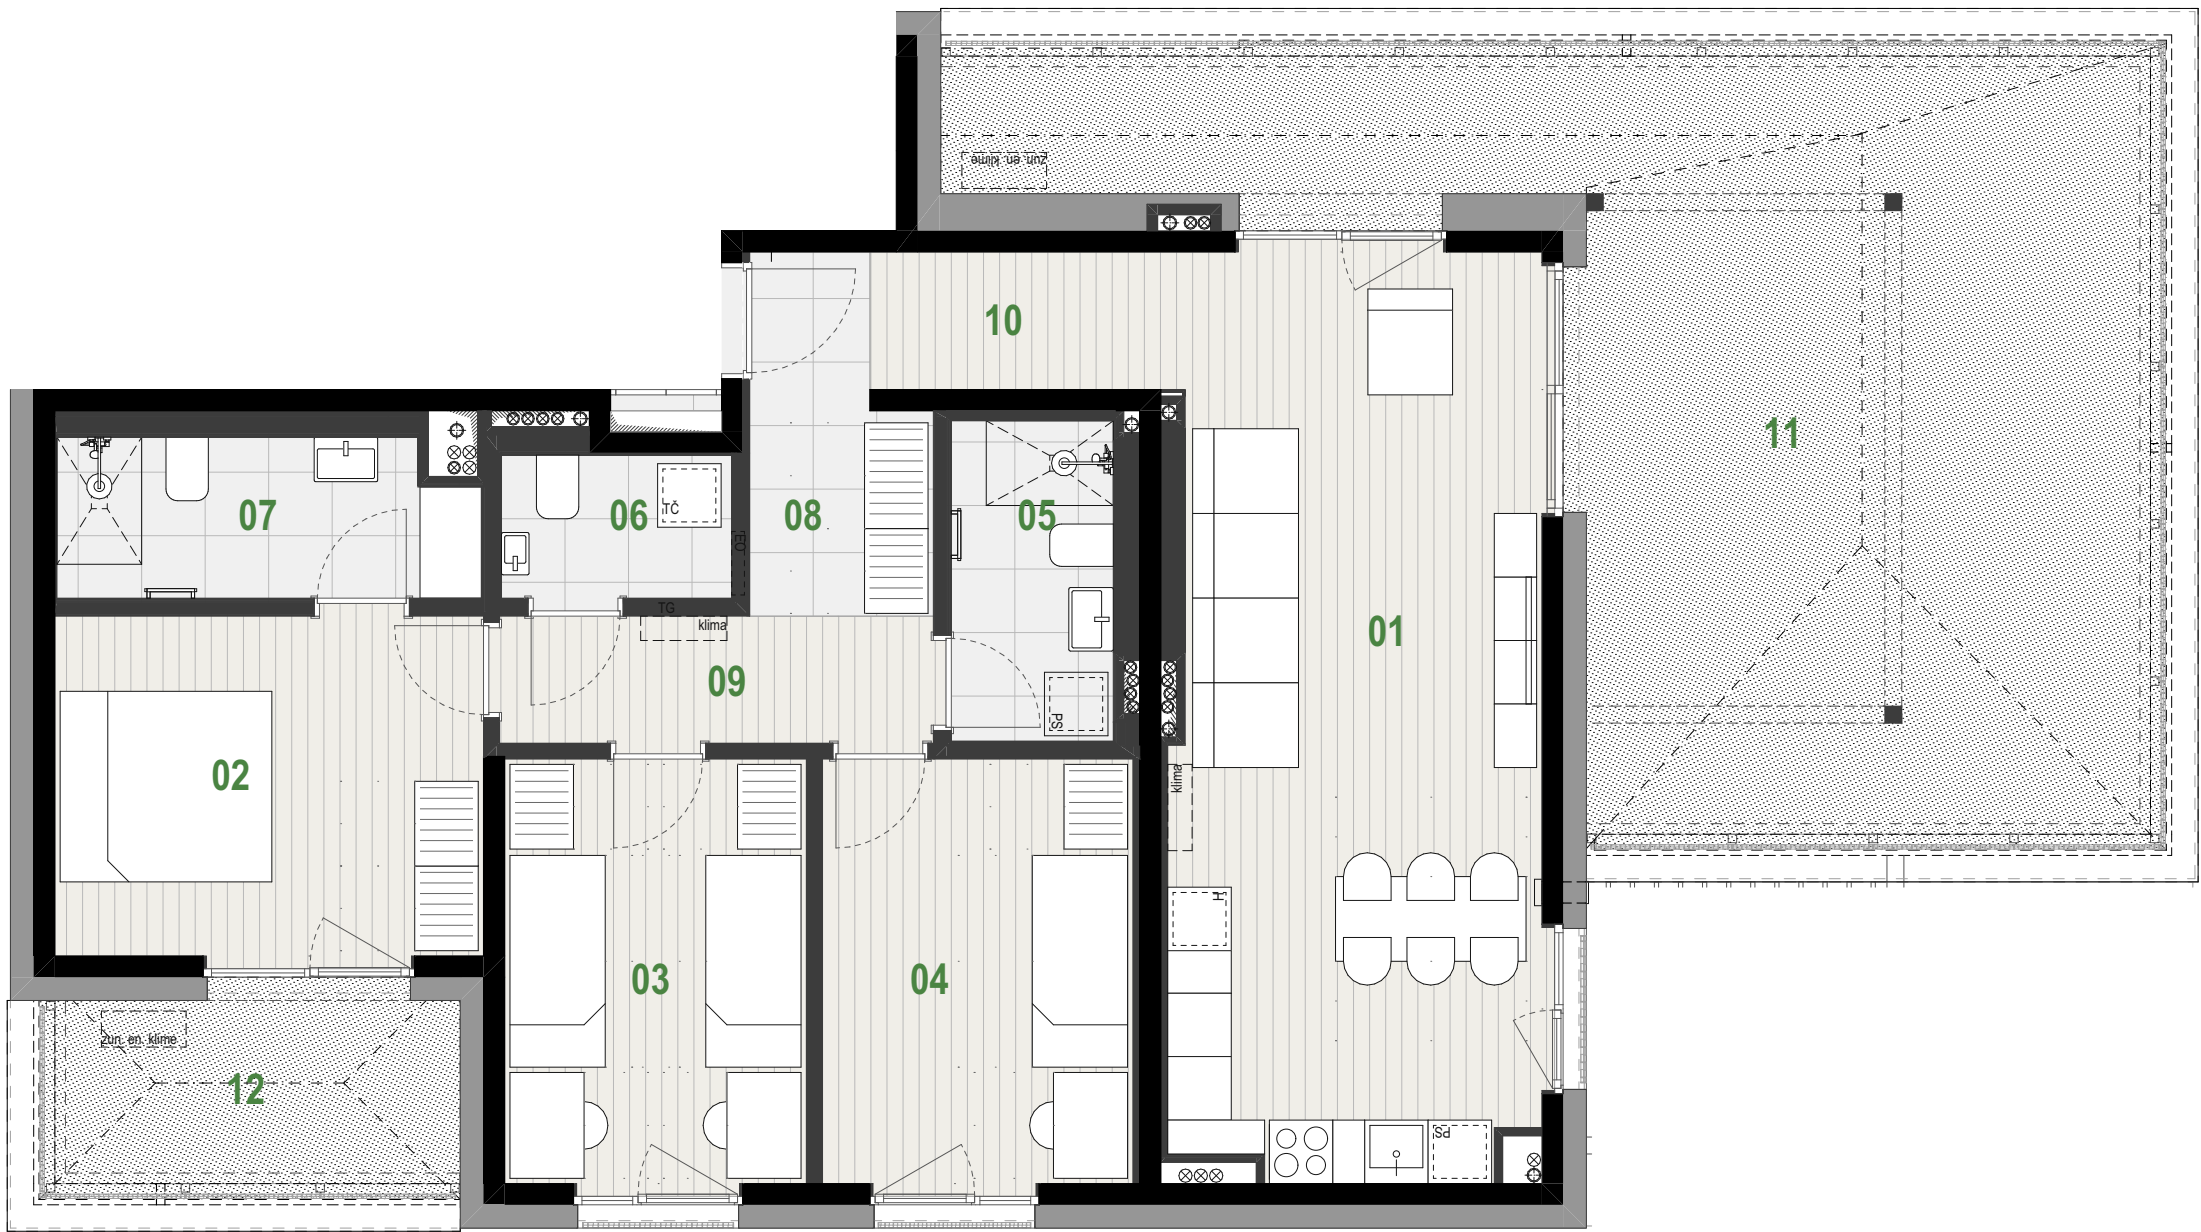

predpriprava za montažo klima naprave



POZICIJA STANOVANJA V OBJEKTU



KVADRATURE

01	dnevni prostor	29,84 m ²
02	spalnica	13,00 m ²
03	soba	11,43 m ²
04	soba	11,77 m ²
05	kopalnica	4,63 m ²
06	dnevni WC	2,94 m ²
07	kopalnica	5,89 m ²
08	predprostor	5,07 m ²
09	hodnik	3,87 m ²
10	hodnik	4,92 m ²
skupaj stanovanje		93,36 m ²
11	terasa	49,05 m ²
12	terasa	7,08 m ²
shramba		8,01 m ²
SKUPAJ		157,50 m ²

OPOMBE:

*V tlorisu vrisana oprema, razen sanitarne opreme v kopalnicah in WC-jih, ni predmet prodaje.

*Postavitev instalacij in priključkov je skladna z vrisano dispozicijo opreme.

*Investitor si pridržuje pravico do sprememb, ki ne vplivajo na funkcionalnost stanovanja.

*Pozicija, velikost in oblika sanitarnih elementov ter grednih teles in debelina sten - risano informativno.

*Velikost in način polaganja parketa, keramike in zunanjih tlakov - risano informativno.

*Komercialne skice glede površin za prodajalca niso zavezujoče, ker se bo upošteval načrt etažne lastnine.

*Skica je informativna.