


STANOVANJSKA SOSESKA OTOČEC
STANOVANJE - A.P.02

TLORIS STANOVANJA

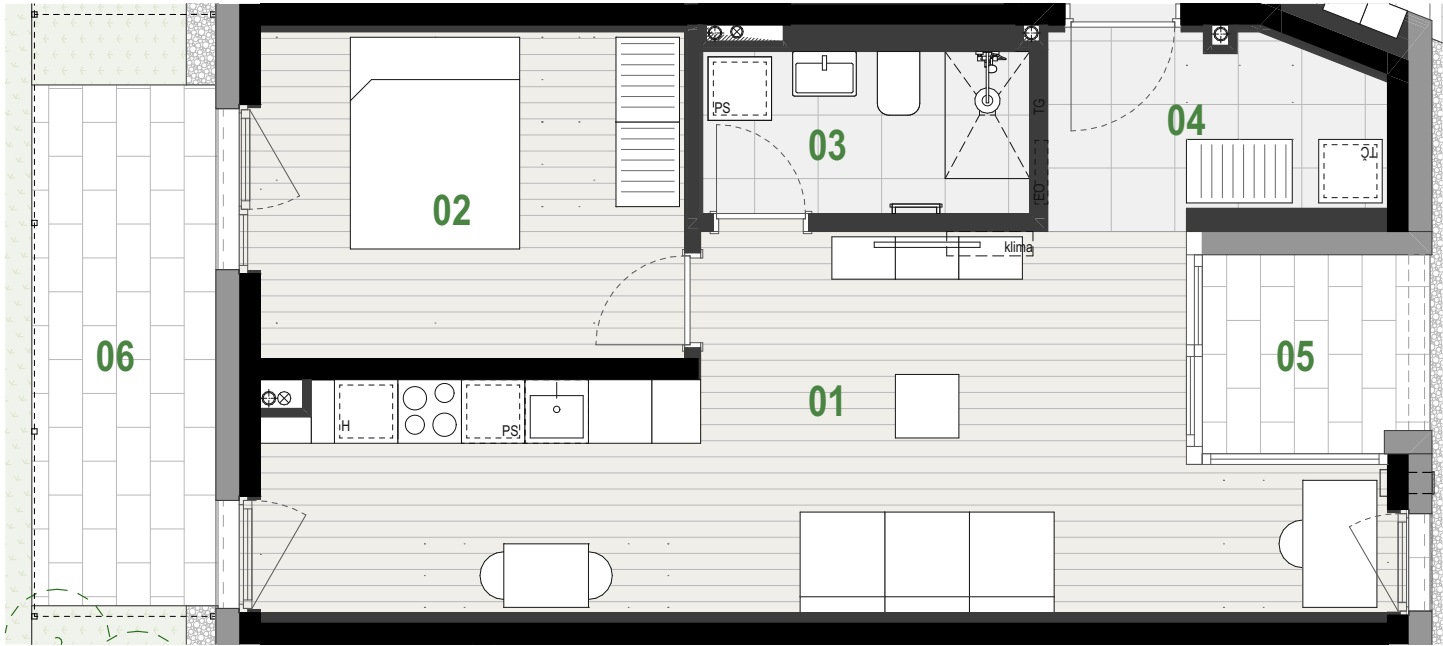

predpriprava za montažo klima naprave



POZICIJA STANOVANJA V OBJEKTU



KVADRATURE

01	dnevni prostor	29,23 m ²
02	spalnica	12,37 m ²
03	kopalnica	4,73 m ²
04	predprostor	5,28 m ²

skupaj stanovanje		51,61 m ²
08	loža	4,02 m ²
09	atrij	9,94 m ²
shramba		5,89 m ²
SKUPAJ		71,46 m ²

OPOMBE:
*V tlorisu vrisana oprema, razen sanitarne opreme v kopalnicah in WC-jih, ni predmet prodaje.
*Postavitev instalacij in priključkov je skladna z vrisano dispozicijo opreme.
*Investitor si pridržuje pravico do sprememb, ki ne vplivajo na funkcionalnost stanovanja.
*Pozicija, velikost in oblika sanitarnih elementov ter grelnih teles in debelina sten - risano informativno.
*Velikost in način polaganja parketa, keramike in zunanjih tlakov - risano informativno.
*Komercialne skice glede površin za prodajalca niso zavezujoče, ker se bo upošteval načrt etažne lastnine.
*Skica je informativna.