


STANOVANJSKA SOSESKA OTOČEC
STANOVANJE - B.2N.01

TLORIS STANOVANJA

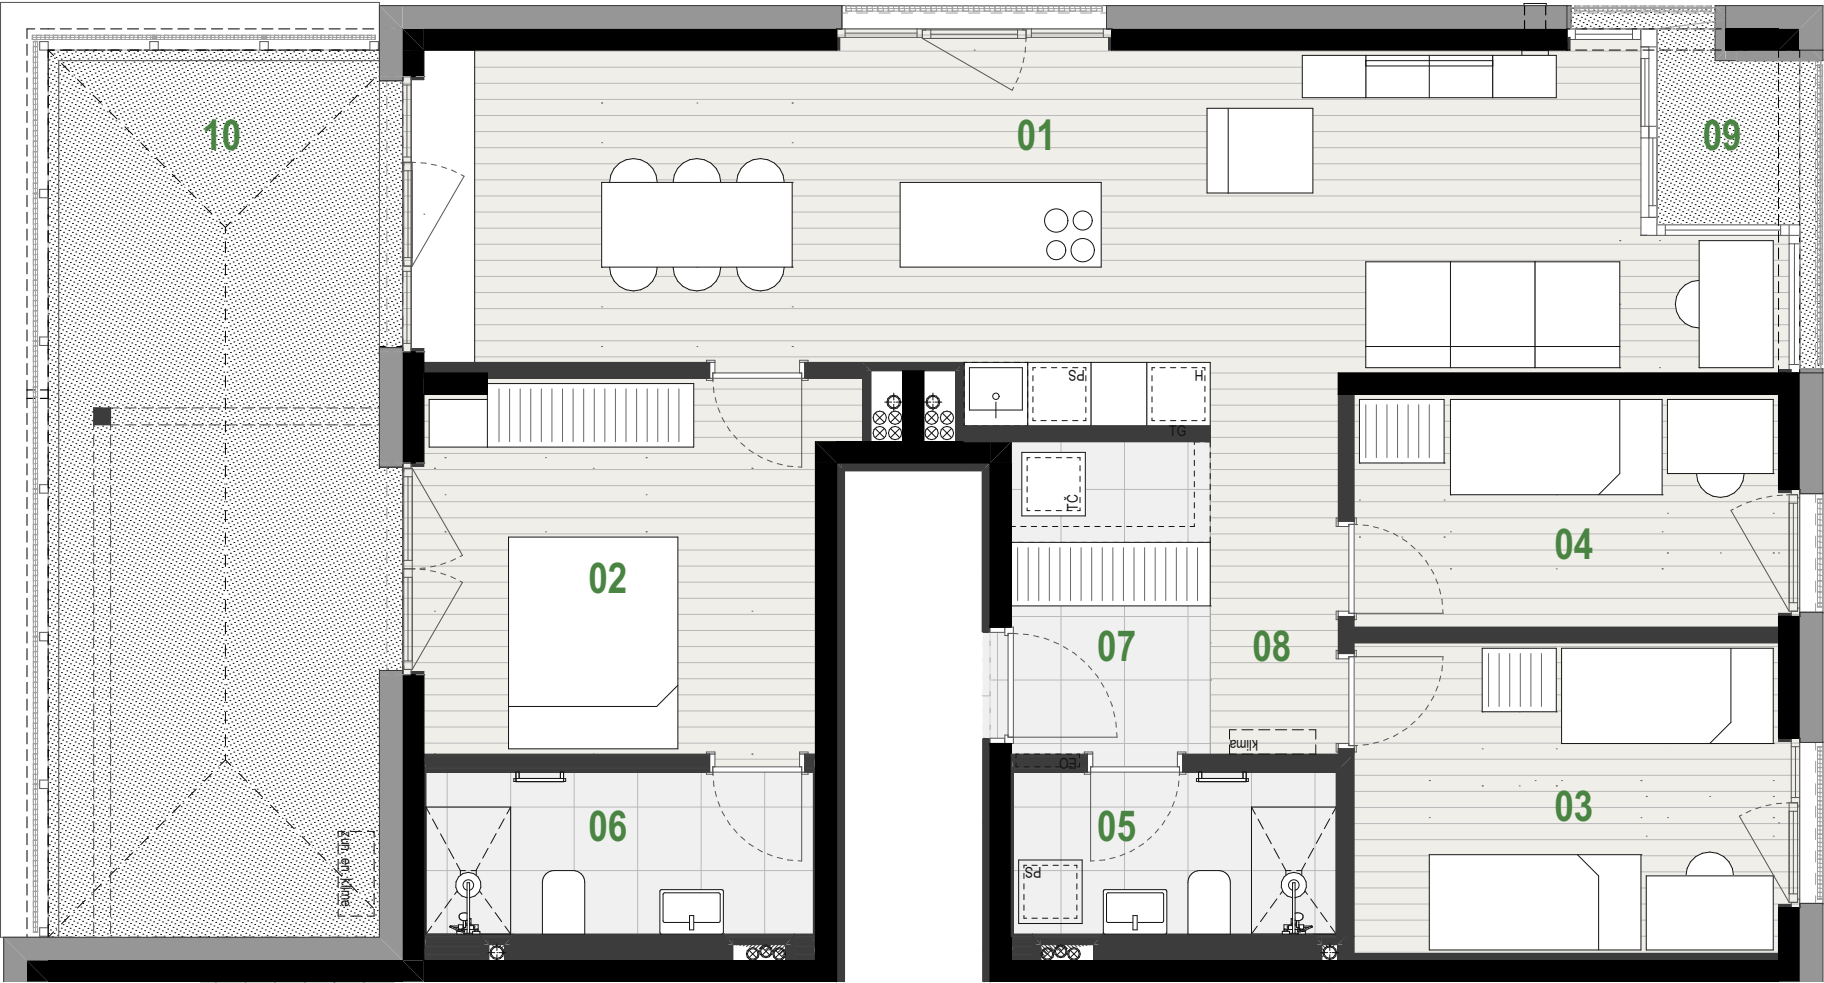

predpriprava za montažo klima naprave



POZICIJA STANOVANJA V OBJEKTU



KVADRATURE

01	dnevni prostor	38,02 m ²
02	spalnica	13,31 m ²
03	soba	11,77 m ²
04	soba	8,82 m ²
05	kopalnica	4,67 m ²
06	kopalnica	5,60 m ²
07	predprostor	5,55 m ²
08	hodnik	3,75 m ²

skupaj stanovanje		91,49 m ²
09	loža	2,97 m ²
10	terasa	24,08 m ²
shramba		3,44 m ²

SKUPAJ	121,98 m ²
--------	-----------------------

OPOMBE:
*V tlorisu vrisana oprema, razen sanitarne opreme v kopalnicah in WC-jih, ni predmet prodaje.
*Postavitev instalacij in priključkov je skladna z vrisano dispozicijo opreme.
*Investitor si pridržuje pravico do sprememb, ki ne vplivajo na funkcionalnost stanovanja.
*Pozicija, velikost in oblika sanitarnih elementov ter grelnih teles in debelina sten - risano informativno.
*Velikost in način polaganja parketa, keramike in zunanjih tlakov - risano informativno.
*Komercialne skice glede površin za prodajalca niso zavezujoče, ker se bo upošteval načrt etažne lastnine.
*Skica je informativna.