


STANOVANJSKA SOSESKA OTOČEC
STANOVANJE - B.3N.01

TLORIS STANOVANJA

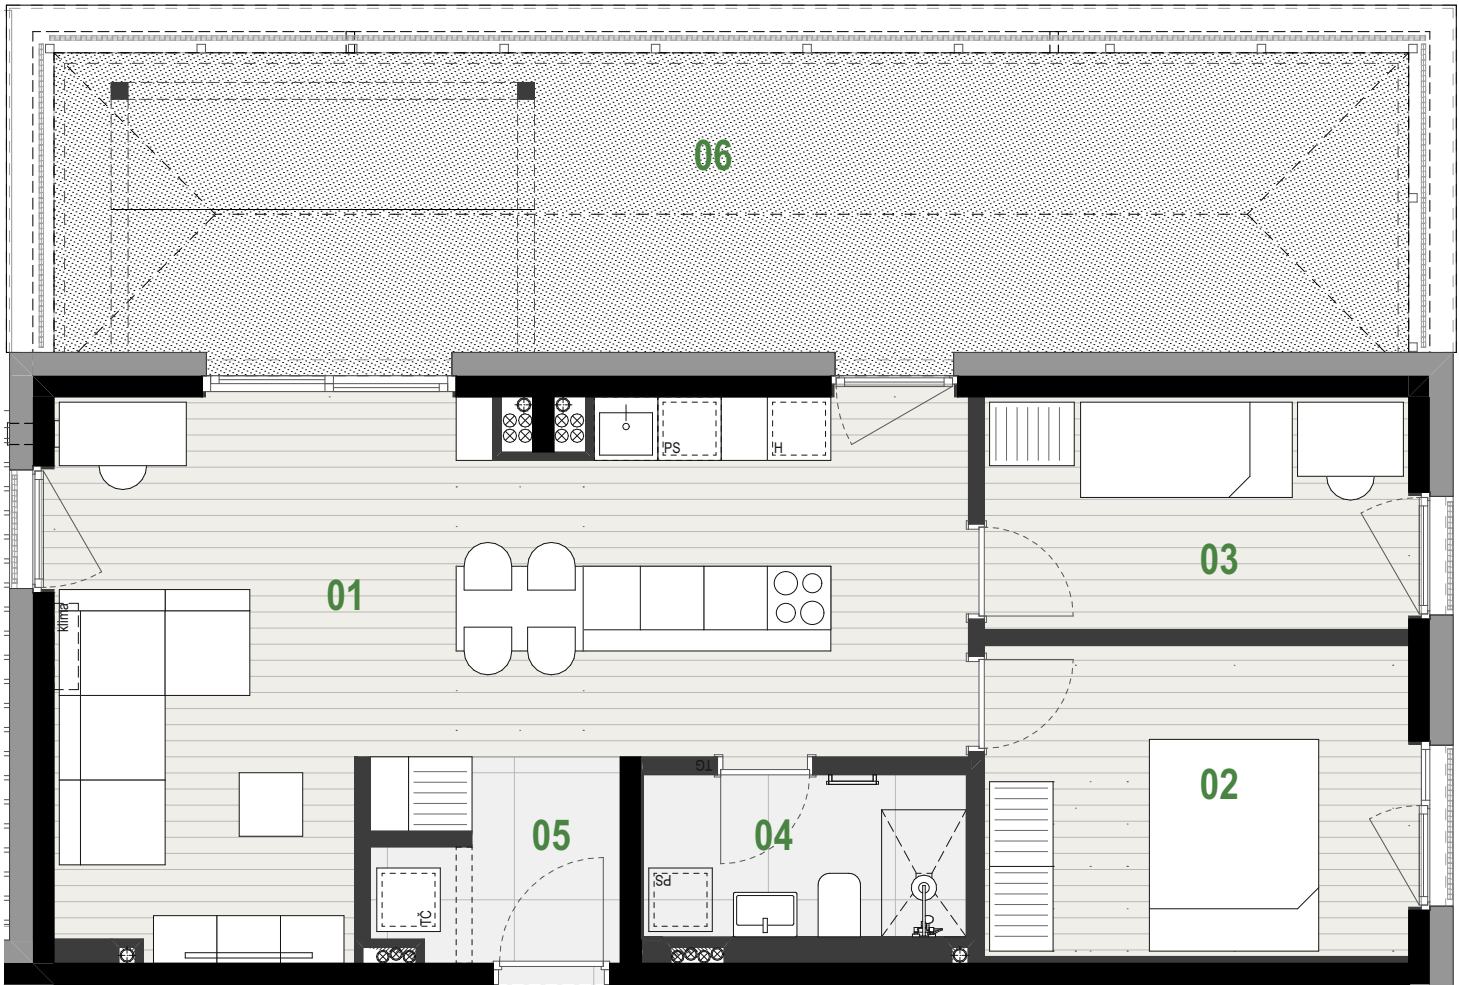

predpriprava za montažo klima naprave



POZICIJA STANOVANJA V OBJEKTU



KVADRATURE

01	dnevni prostor	34,14 m ²
02	spalnica	11,77 m ²
03	soba	8,82 m ²
04	kopalnica	4,67 m ²
05	predprostor	4,34 m ²

skupaj stanovanje	63,74 m ²
08 terasa	32,79 m ²
shramba	6,42 m ²
SKUPAJ	102,95 m²

OPOMBE:
*V tlorisu vrisana oprema, razen sanitarne opreme v kopalnicah in WC-jih, ni predmet prodaje.
*Postavitev instalacij in priključkov je skladna z vrisano dispozicijo opreme.
*Investitor si pridržuje pravico do sprememb, ki ne vplivajo na funkcionalnost stanovanja.
*Pozicija, velikost in oblika sanitarnih elementov ter grelnih teles in debelina sten - risano informativno.
*Velikost in način polaganja parketa, keramike in zunanjih tlakov - risano informativno.
*Komercialne skice glede površin za prodajalca niso zavezujoče, ker se bo upošteval načrt etažne lastnine.
*Skica je informativna.