


STANOVANJSKA SOESKA OTOČEC
STANOVANJE - B.3N.03

TLORIS STANOVANJA

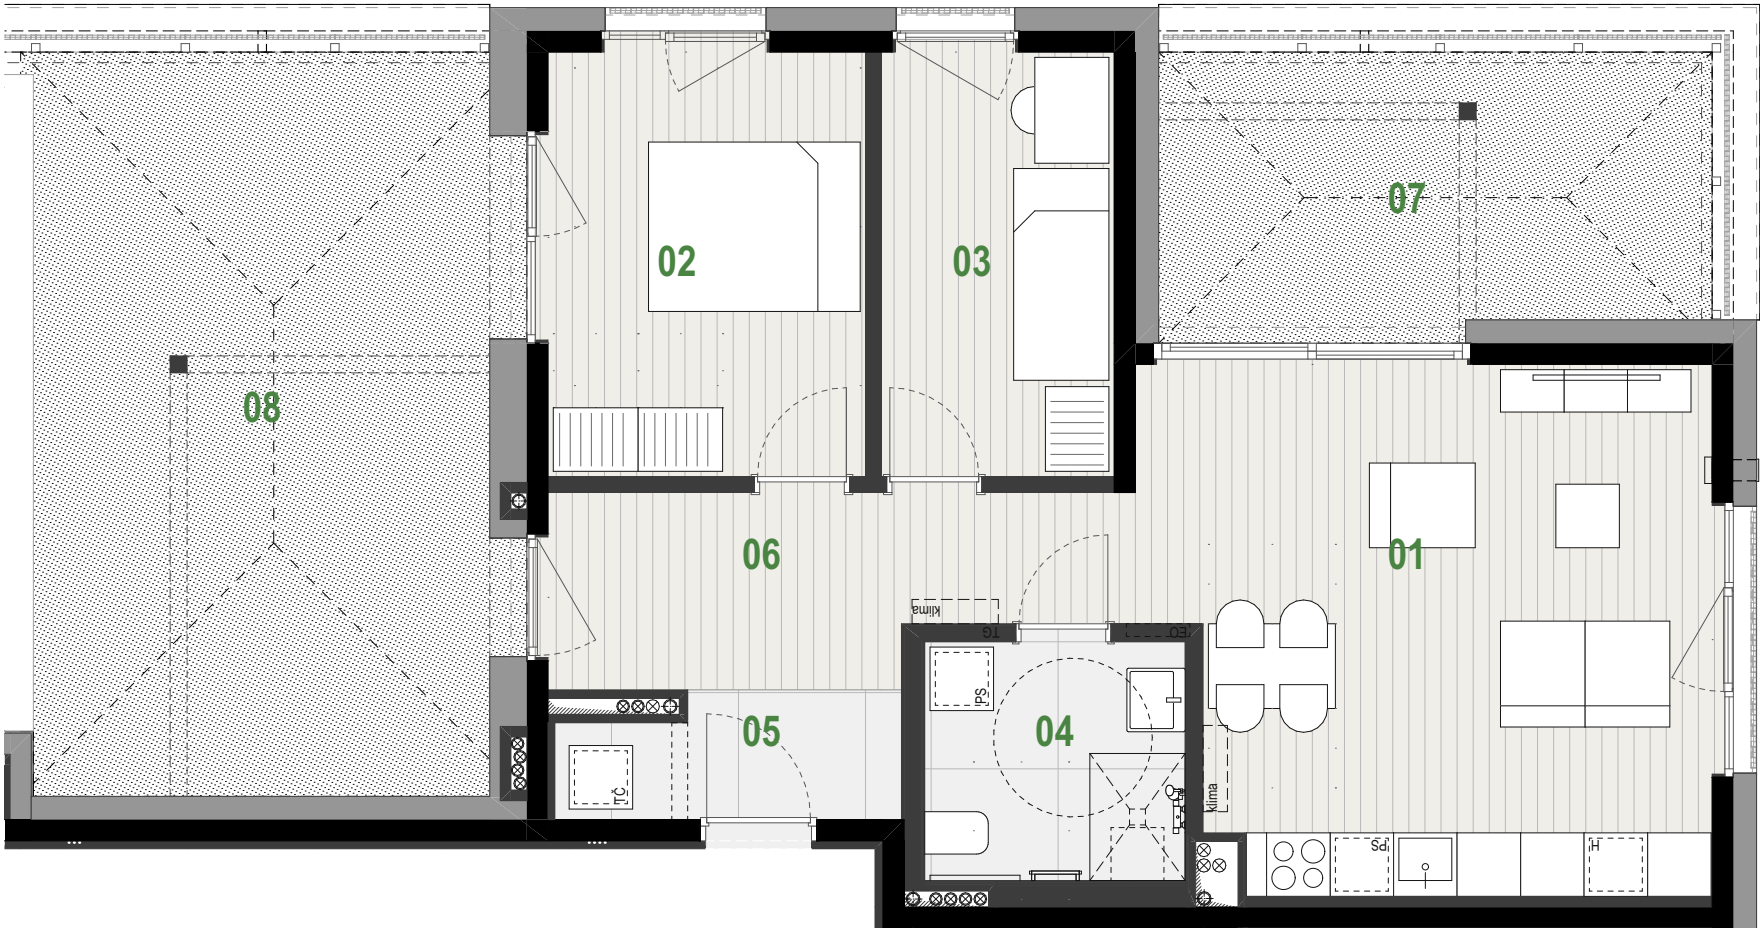

predpriprava za montažo klima naprave



POZICIJA STANOVANJA V OBJEKTU



KVADRATURE

01	dnevni prostor	25,49 m ²
02	spalnica	12,03 m ²
03	soba	8,82 m ²
04	kopalnica	5,55 m ²
05	predprostor	3,62 m ²
06	hodnik	8,97 m ²

	skupaj stanovanje	64,48 m²
07	terasa	11,94 m²
08	terasa	29,50 m²
	shramba	4,96 m²

SKUPAJ	110,88 m ²
--------	-----------------------

OPOMBE:
*V tlorisu vrisana oprema, razen sanitarne opreme v kopalnicah in WC-jih, ni predmet prodaje.
*Postavitev instalacij in priključkov je skladna z vrisano dispozicijo opreme.
*Investitor si pridržuje pravico do sprememb, ki ne vplivajo na funkcionalnost stanovanja.
*Pozicija, velikost in oblika sanitarnih elementov ter grelnih teles in debelina sten - risano informativno.
*Velikost in način polaganja parketa, keramike in zunanjih tlakov - risano informativno.
*Komercialne skice glede površin za prodajalca niso zavezujoče, ker se bo upošteval načrt etažne lastnine.
*Skica je informativna.